


APARTMÁNOVÝ DŮM
BEDŘICHOV
PARKOVÁNÍ

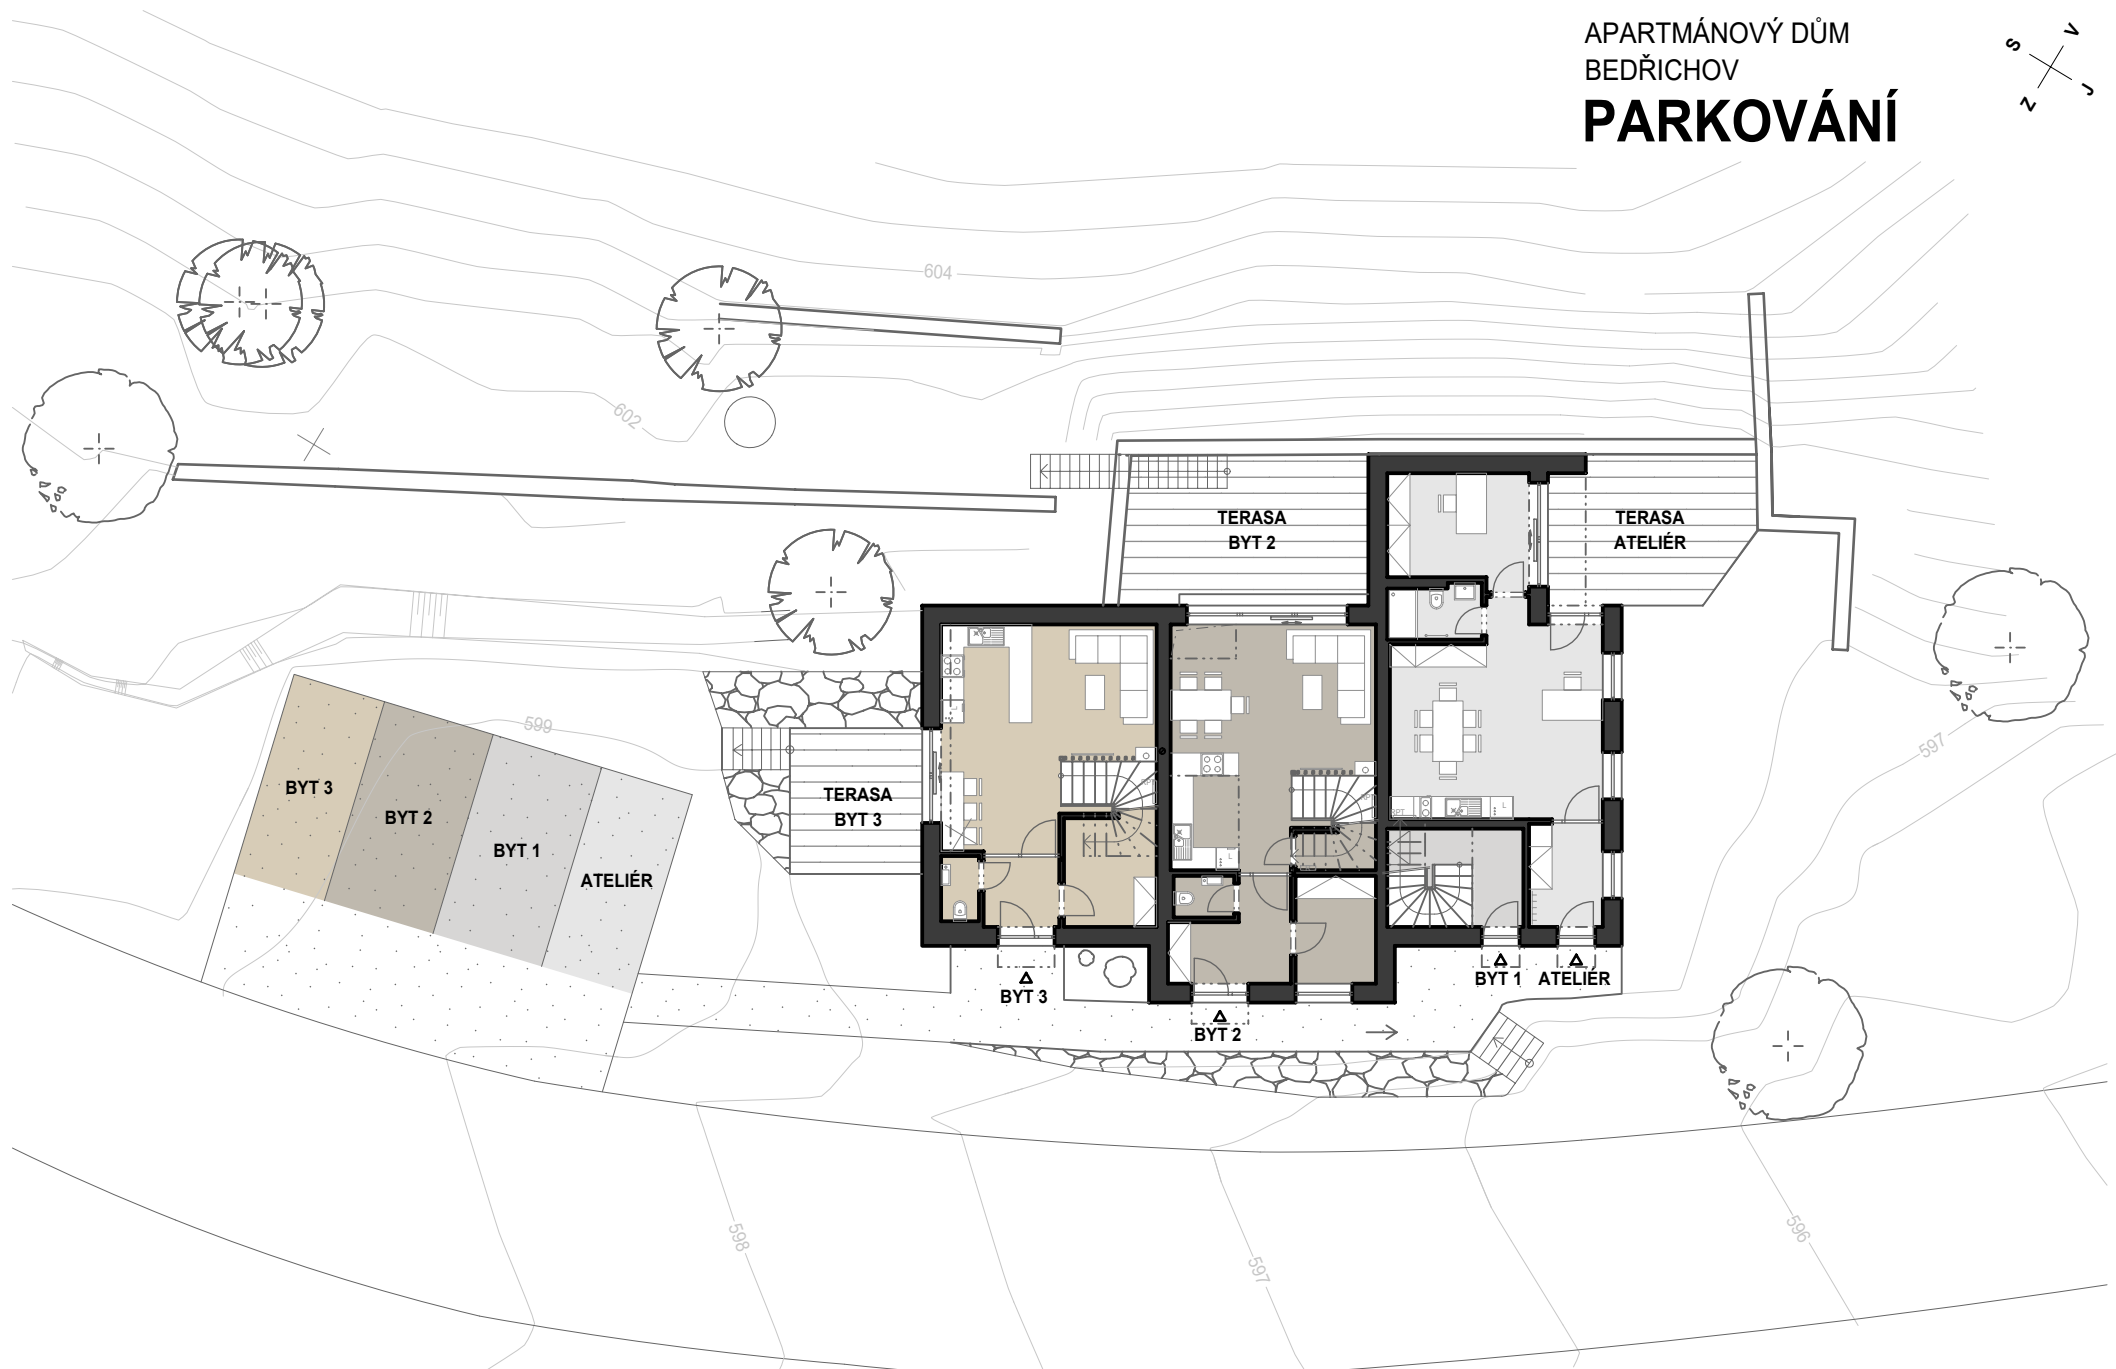

APARTMÁNOVÝ DŮM BEDŘICHOV - PARKOVÁNÍ

Poznámka: Vyobrazený nábytek a kuchyňská linka ani spotřebiče nejsou součástí bytu. Zobrazené formátování povrchu podlah je pouze grafický symbol